






LOCALIZACION

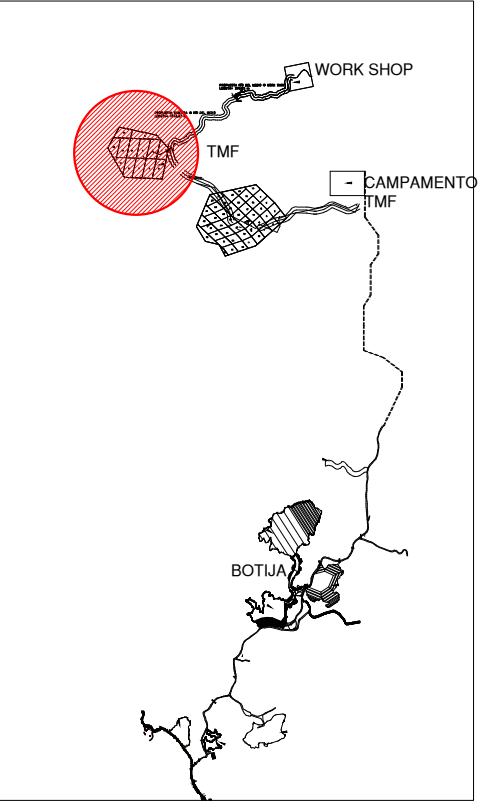

ZONA DE PRECAUCIÓN
SOLO MAQUINARIAS

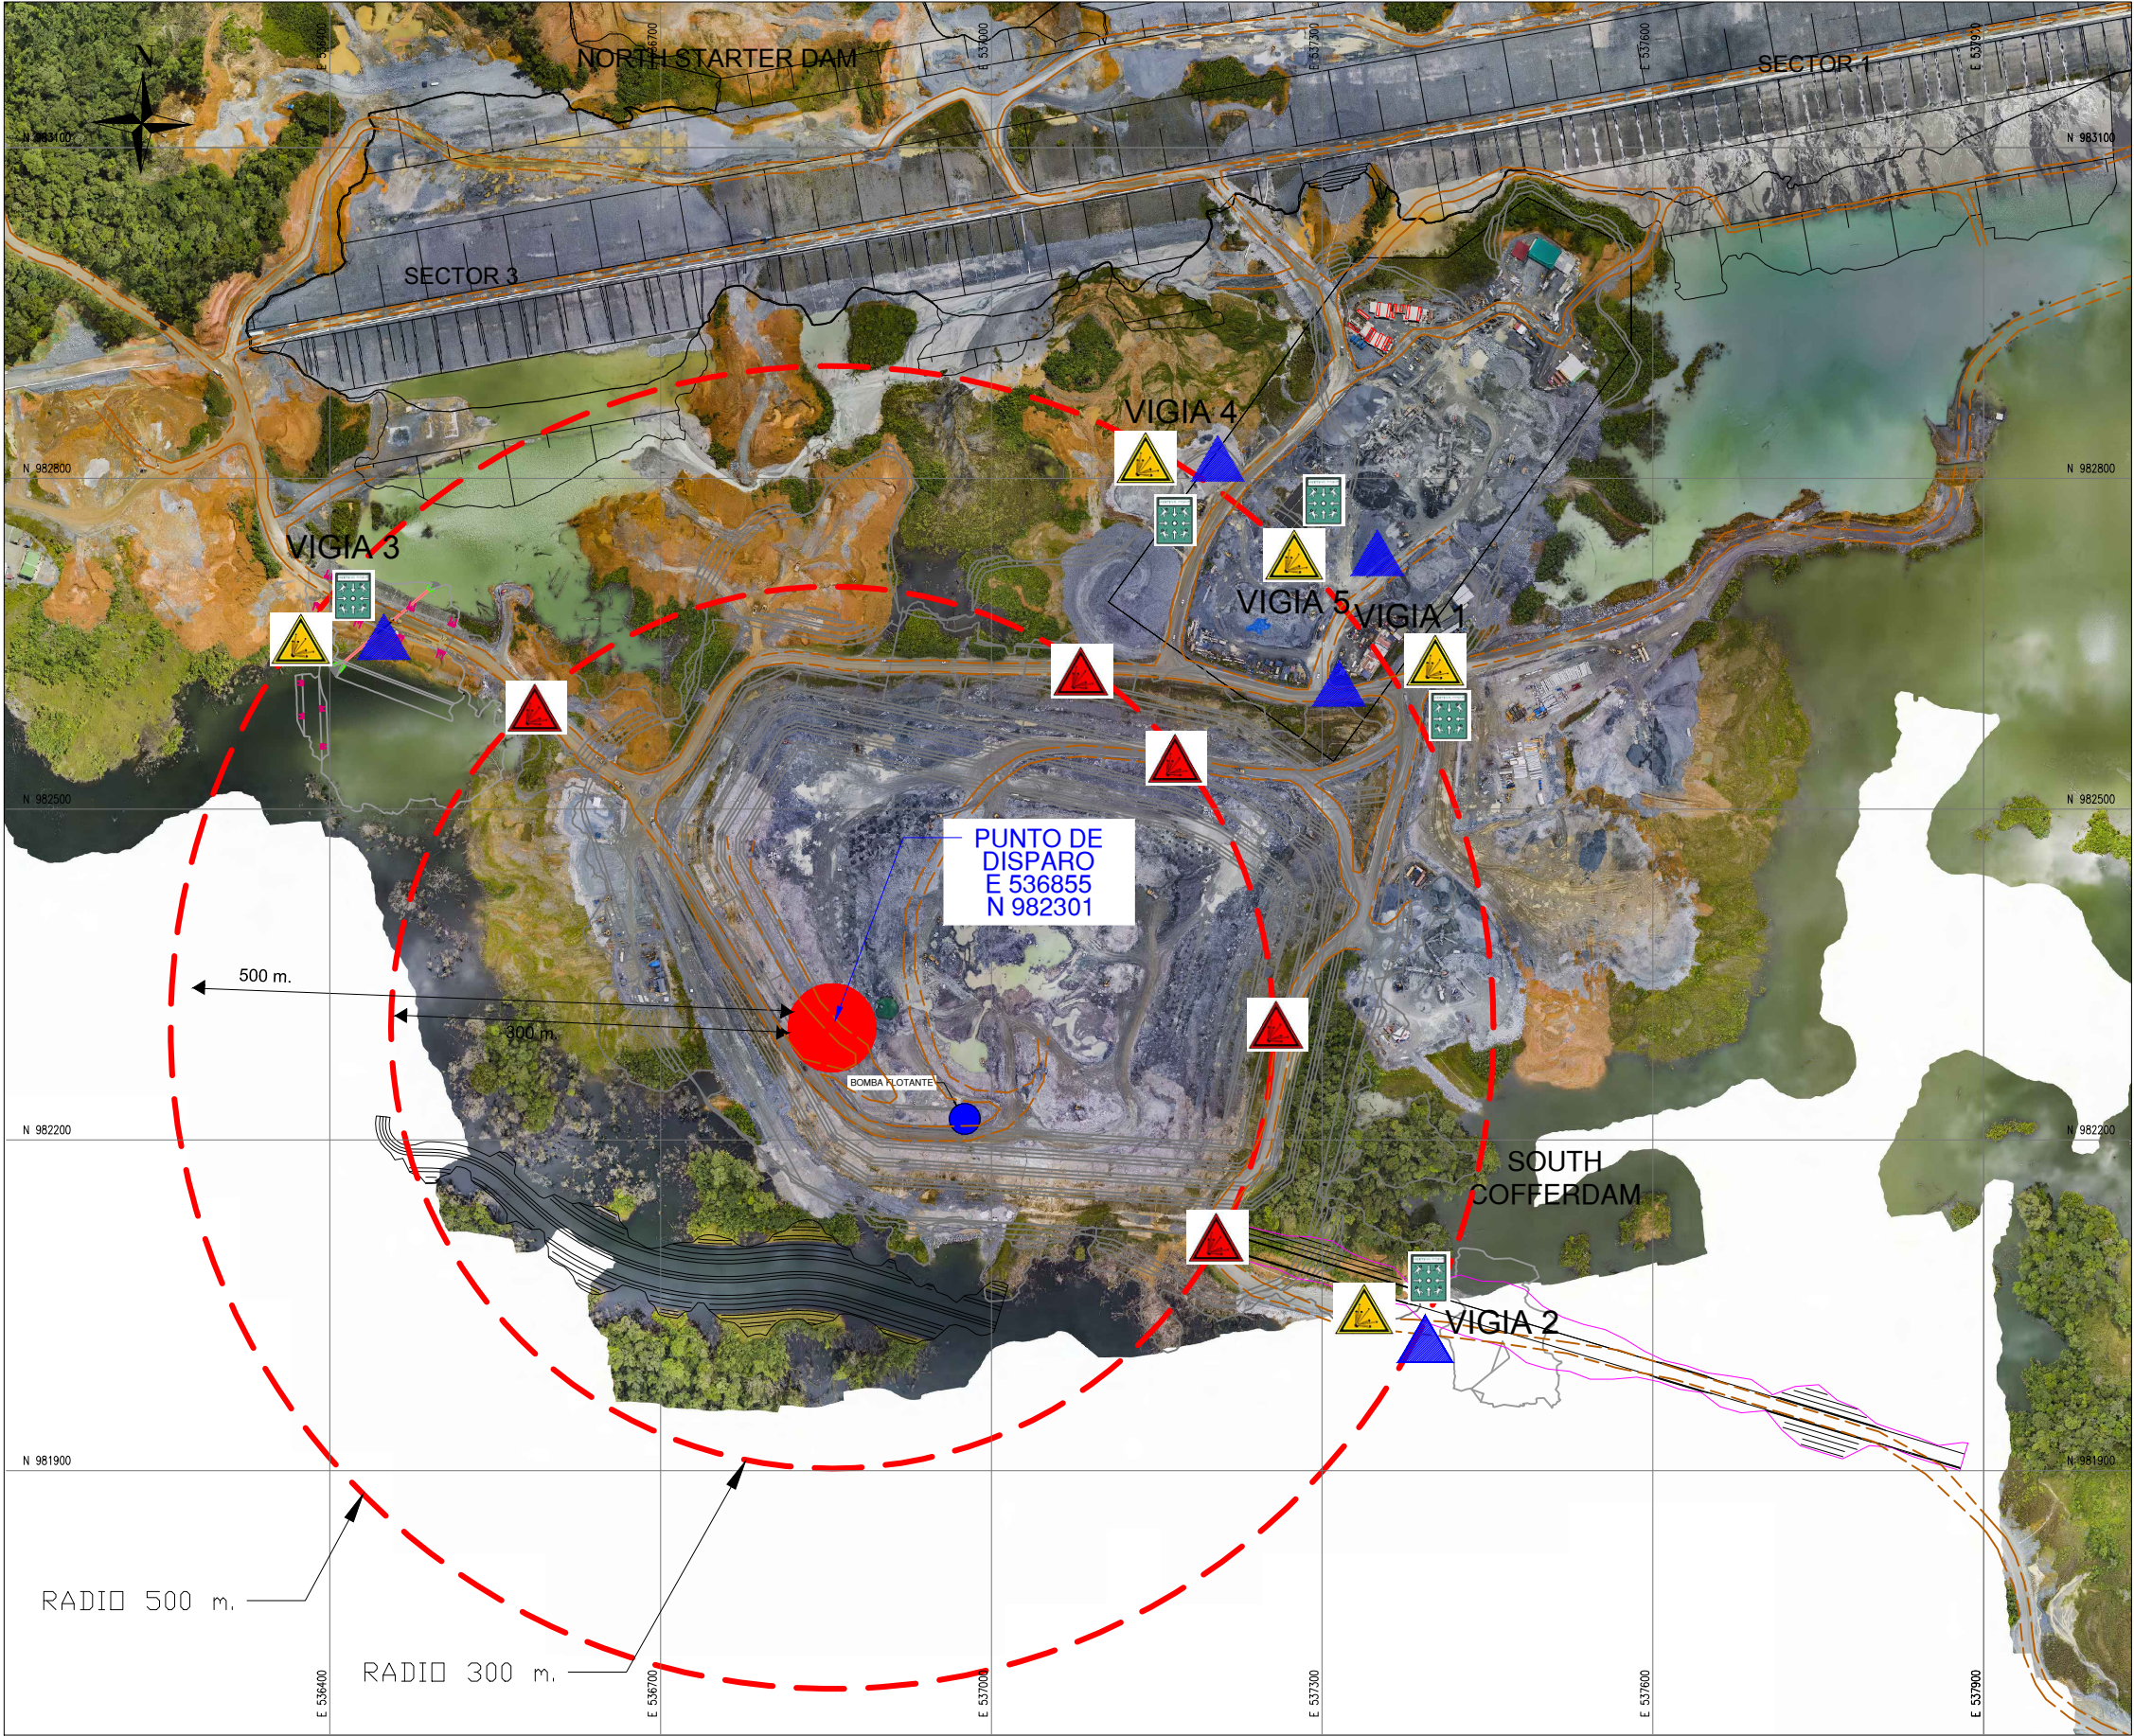

ZONA DE PELIGRO
TOTAL EVACUACIÓN

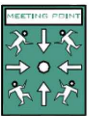

PUNTO DE REUNIÓN



PARAMÉDICO Y
RESCATE



CLIENTE:
CLIENT:

MPSA.

PROPIETARIO:
OWNER:

FQML.

PROYECTO:
PROYECT:

CANTERA TMF

ESPECIALIDAD:
SPECIALIST:

OFICINA
TECNICA

PLANO:
LAYOUT:

MALLA DE PERFORACION

DISEÑO:
DESIGN:

TOPOGRAFIA_ST

DIBUJO:
DRAWING:

FECHA:
DATE:

21/06/19

SUPERVISION VOLADURA STRACON	SEGURIDAD STRACON	EXPLOSIVISTA AUSTIN POWDER	SUPERVISION MPSA	SEGURIDAD MPSA
NOMBRE:	NOMBRE:	NOMBRE:	NOMBRE:	NOMBRE:
CARGO:	CARGO:	CARGO:	CARGO:	CARGO:
FIRMA:	FIRMA:	FIRMA:	FIRMA:	FIRMA:
FECHA:	FECHA:	FECHA:	FECHA:	FECHA:

TALADRO No. 28-35	
UBICACION :CANTERA TMF	HORA: 05:30 pm
LOCATION :QUARRY TMF	DATE: 21/06/19